


# Etage sidorör

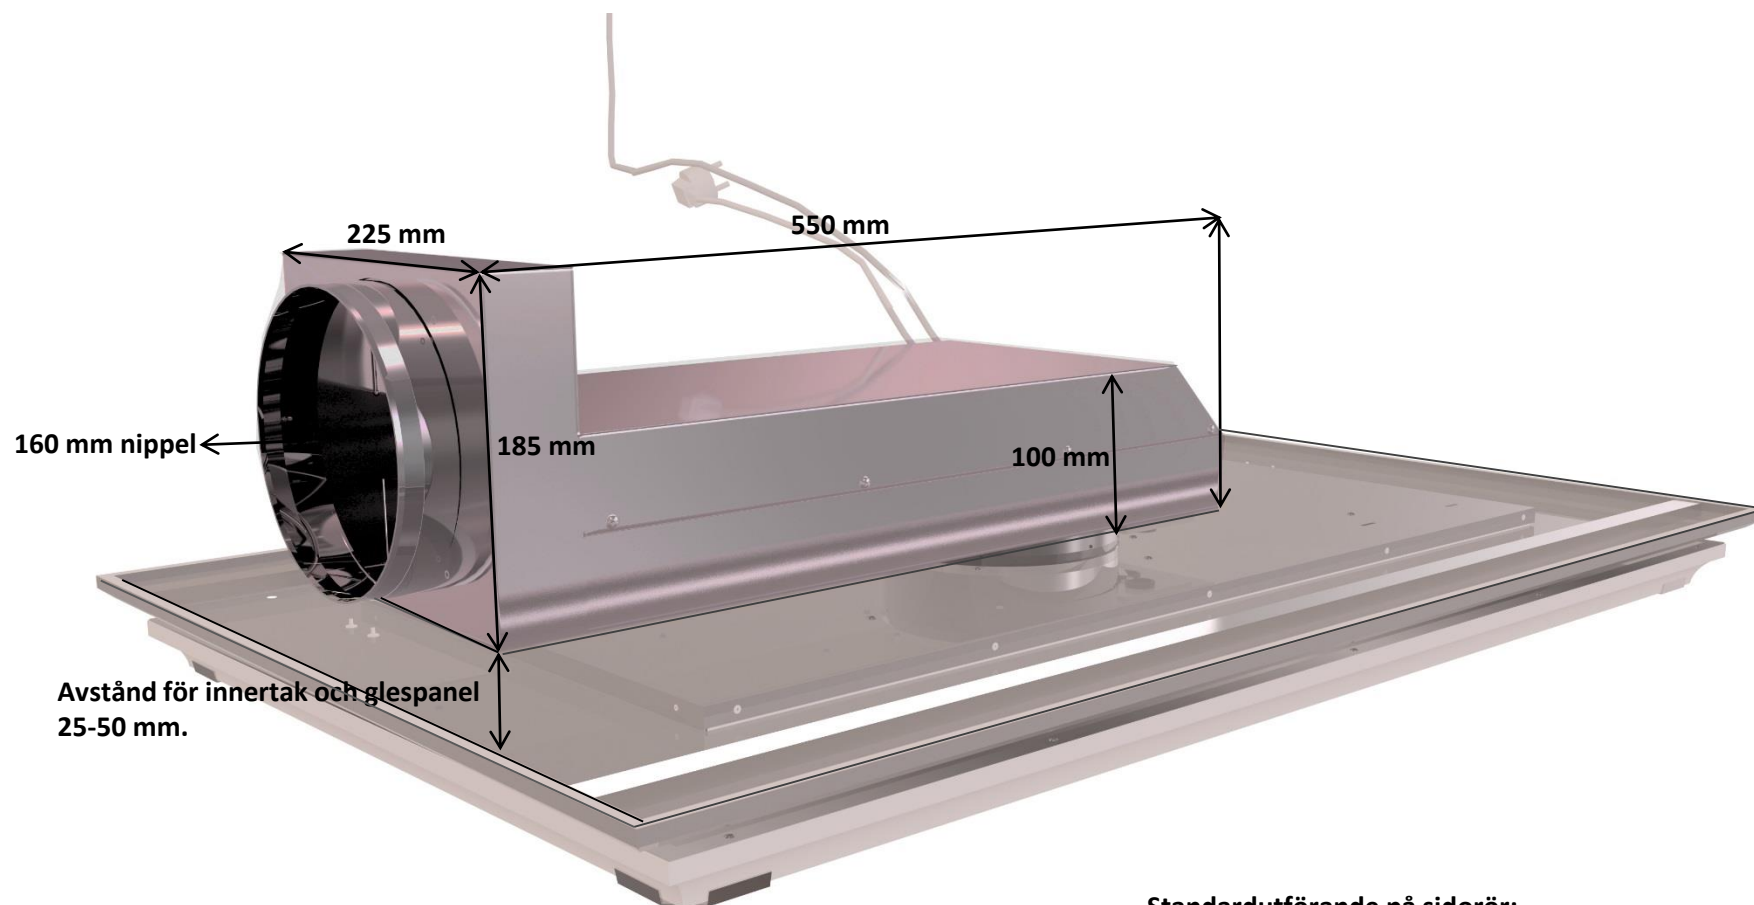

**Standardutförande på sidorör:  
Kan monteras på kortsidorna eller åt  
valfri långsida**